


Ferienwohnung 18 und 19

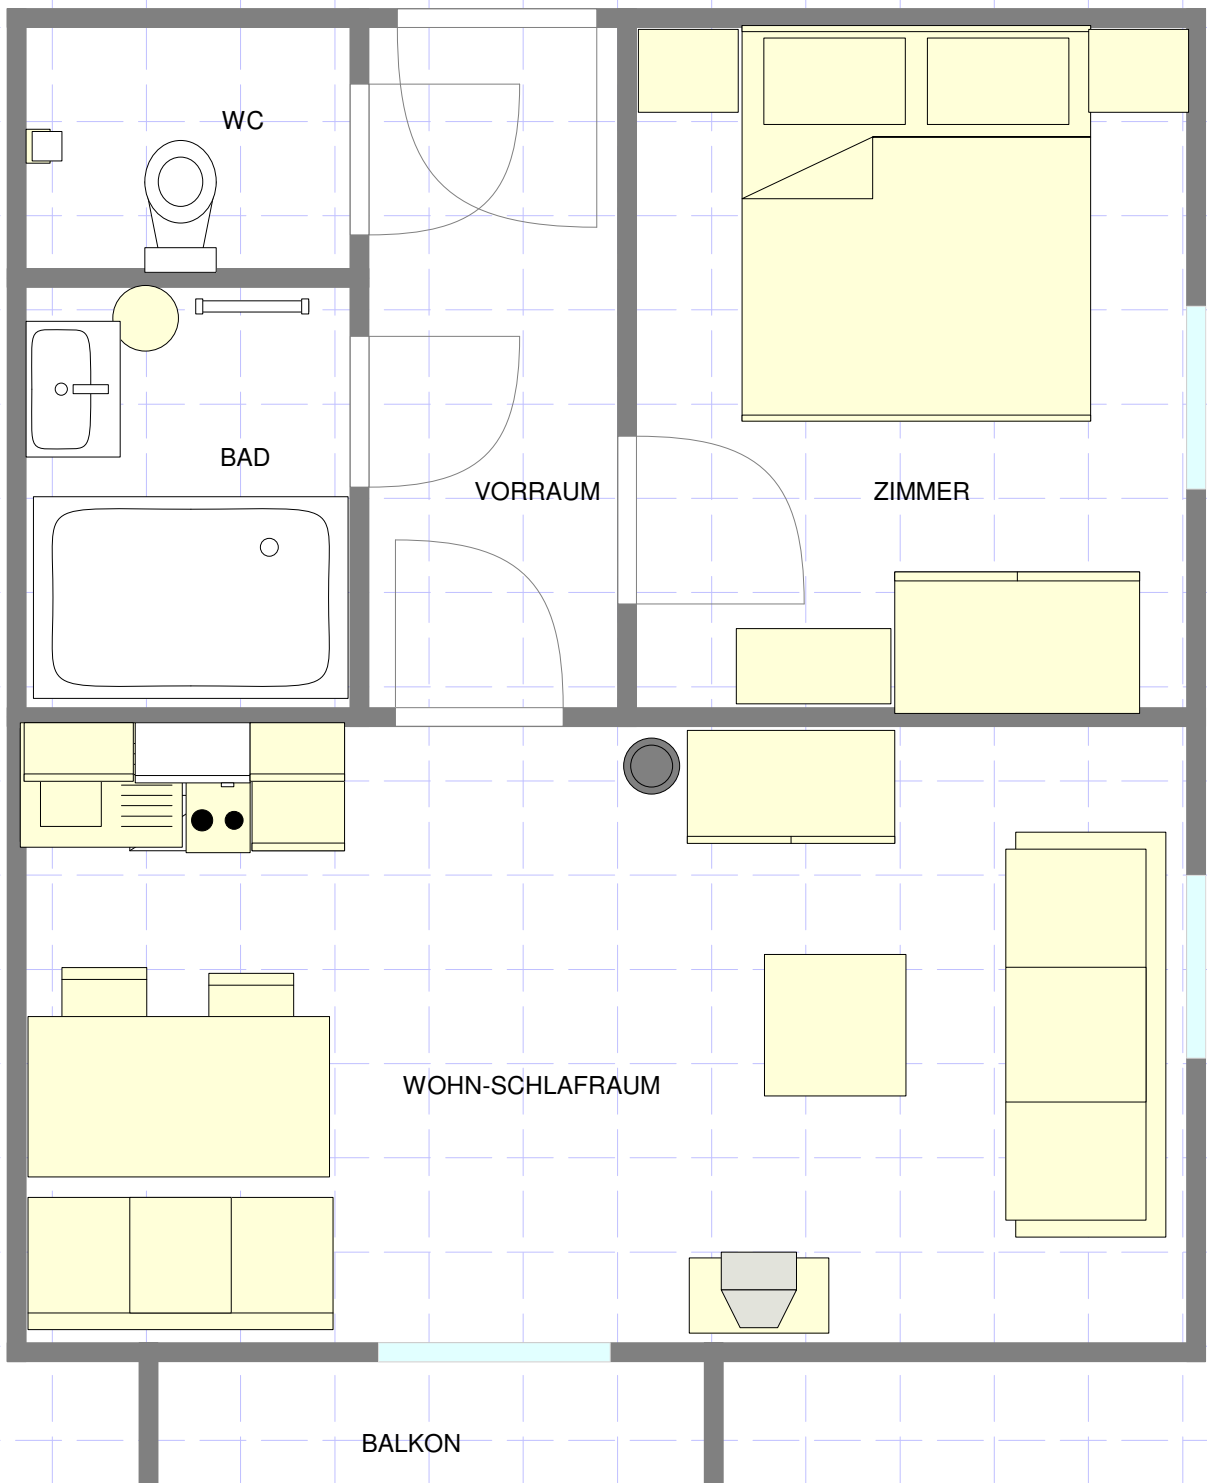

150 cm; 1 : 40,13

Projekt Größen: 652x774 cm