


Ferienwohnung 9+10

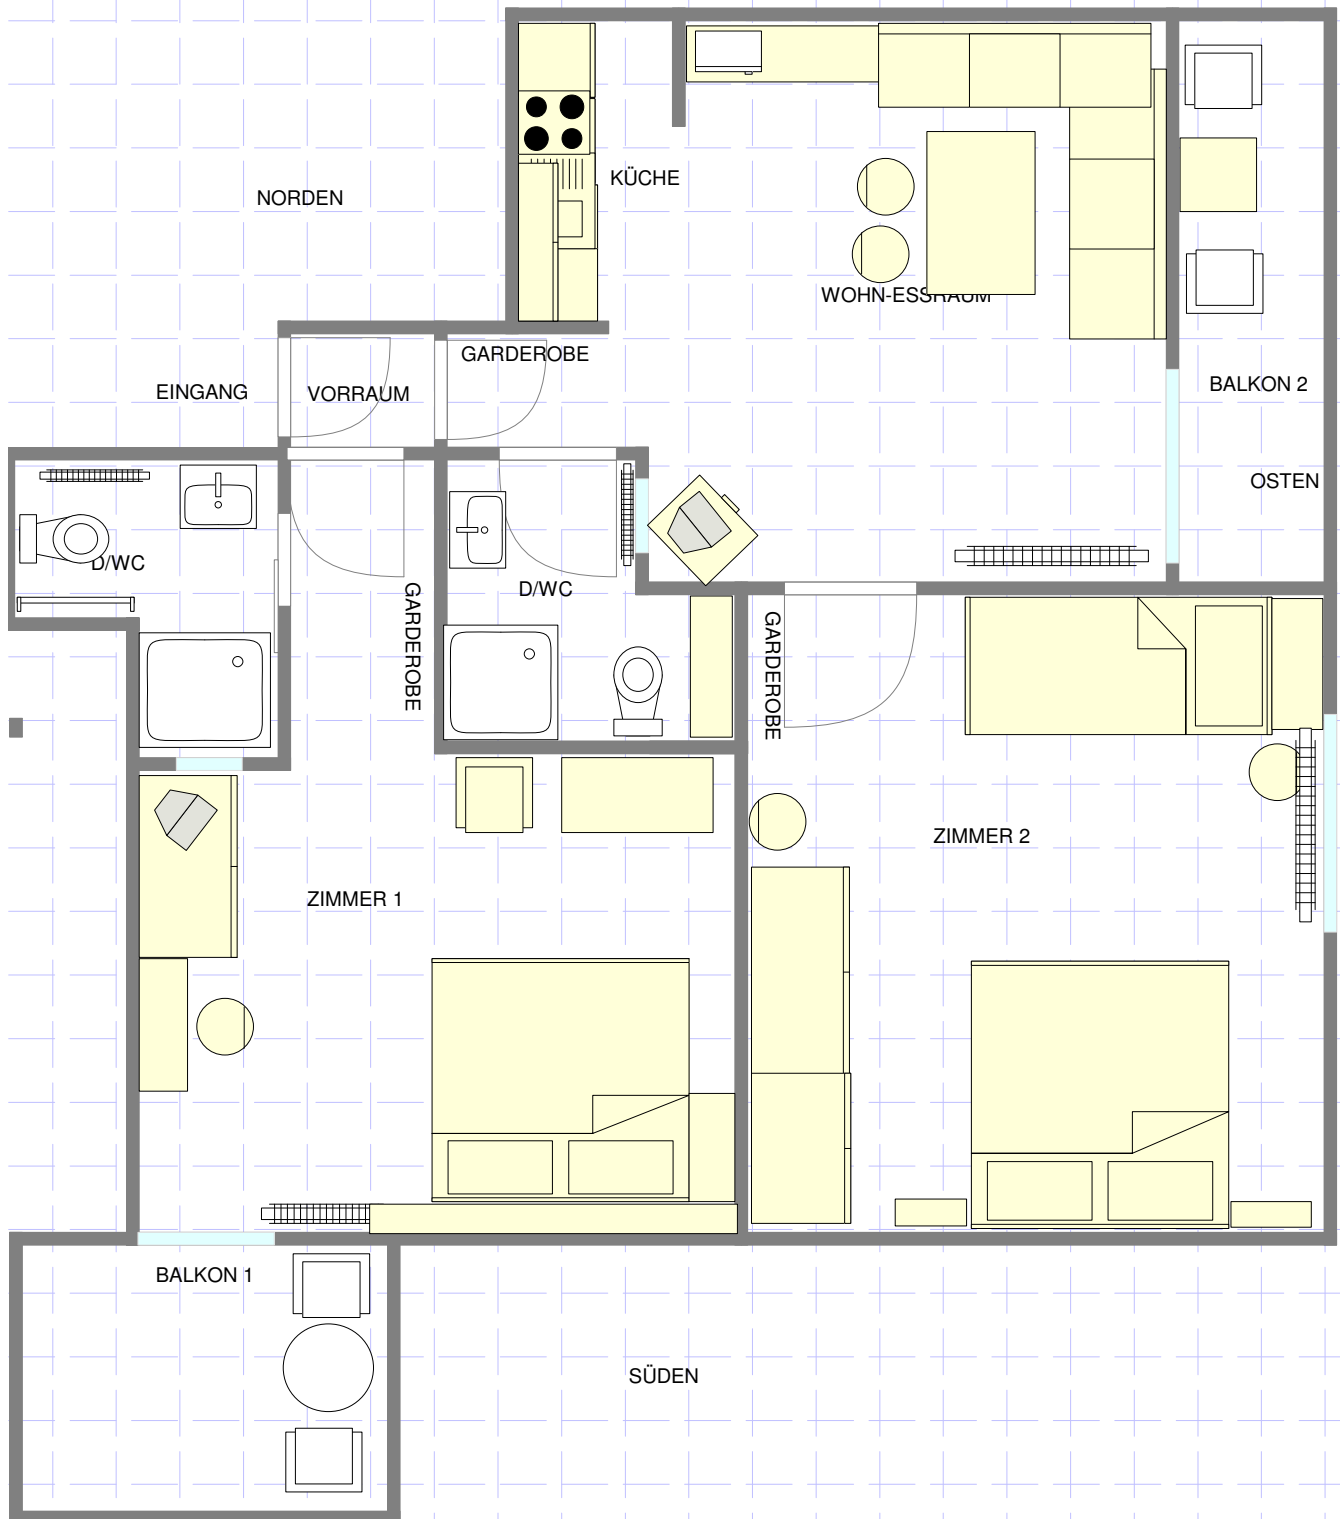

150 cm; 1 : 59,42

Projekt Größen: 999x1171 cm